


栃木県教育会館 大ホール断面図 1/100

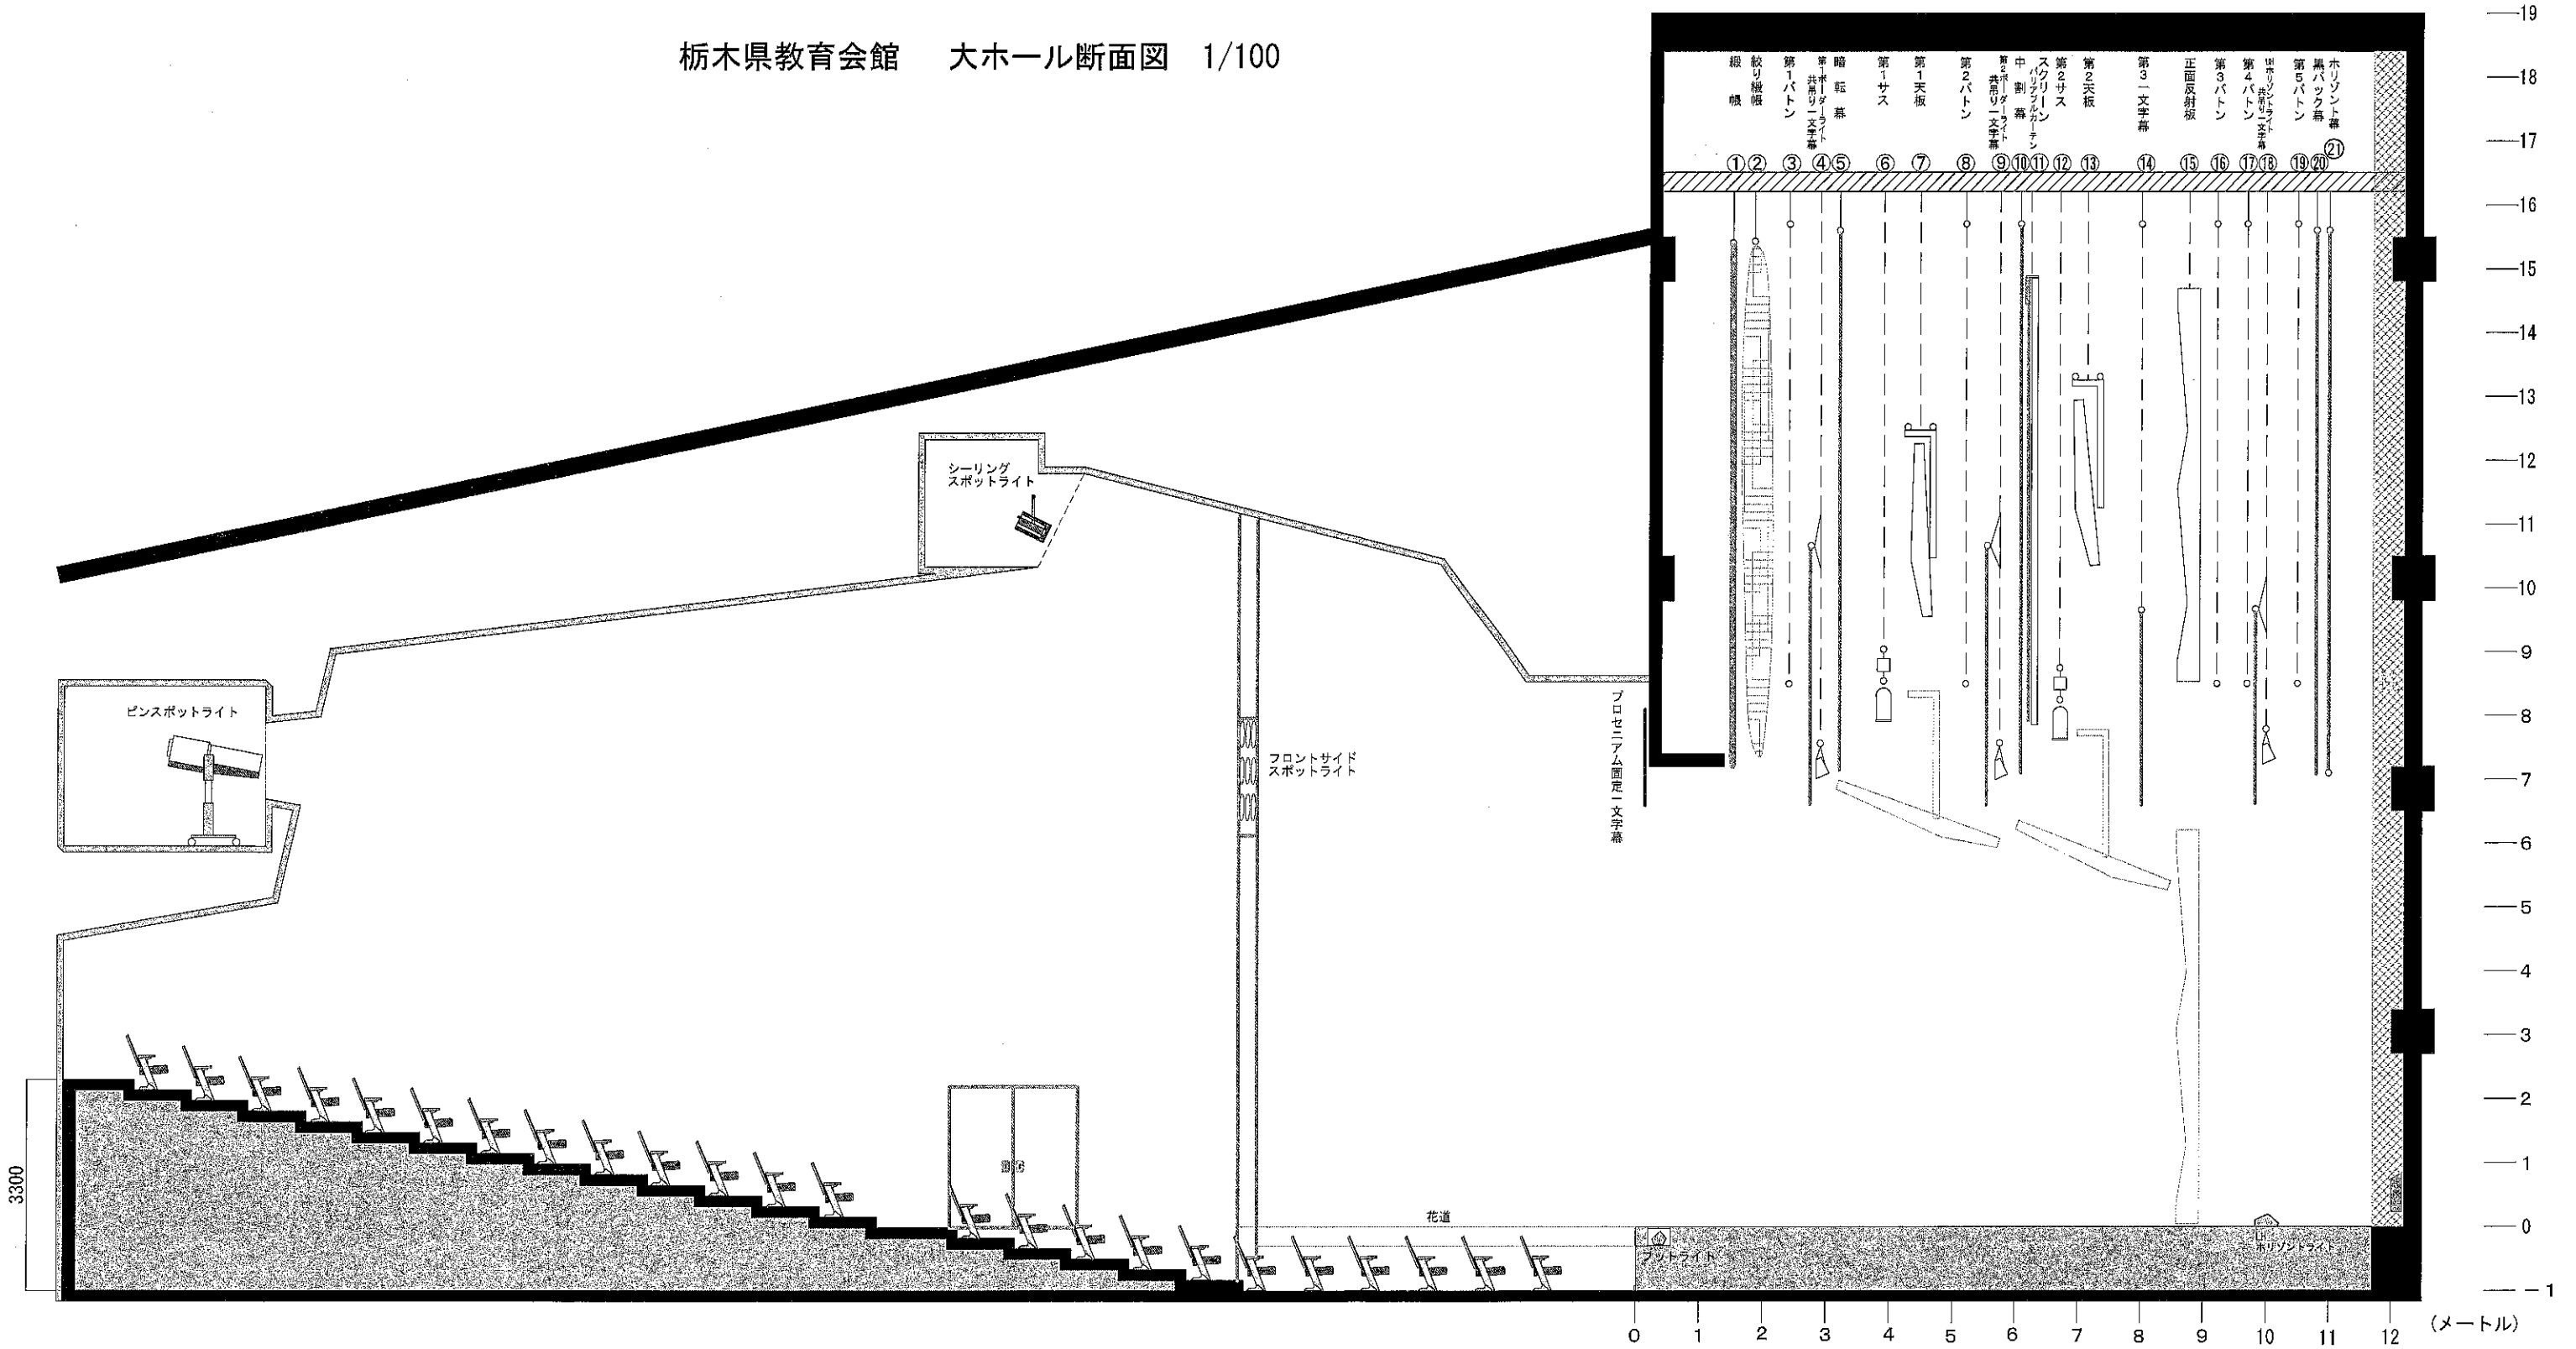

3300

—19
—18
—17
—16
—15
—14
—13
—12
—11
—10
—9
—8
—7
—6
—5
—4
—3
—2
—1
—0
—1

(メートル)